




Dom "A" - 2.NP - byty 3-izbové

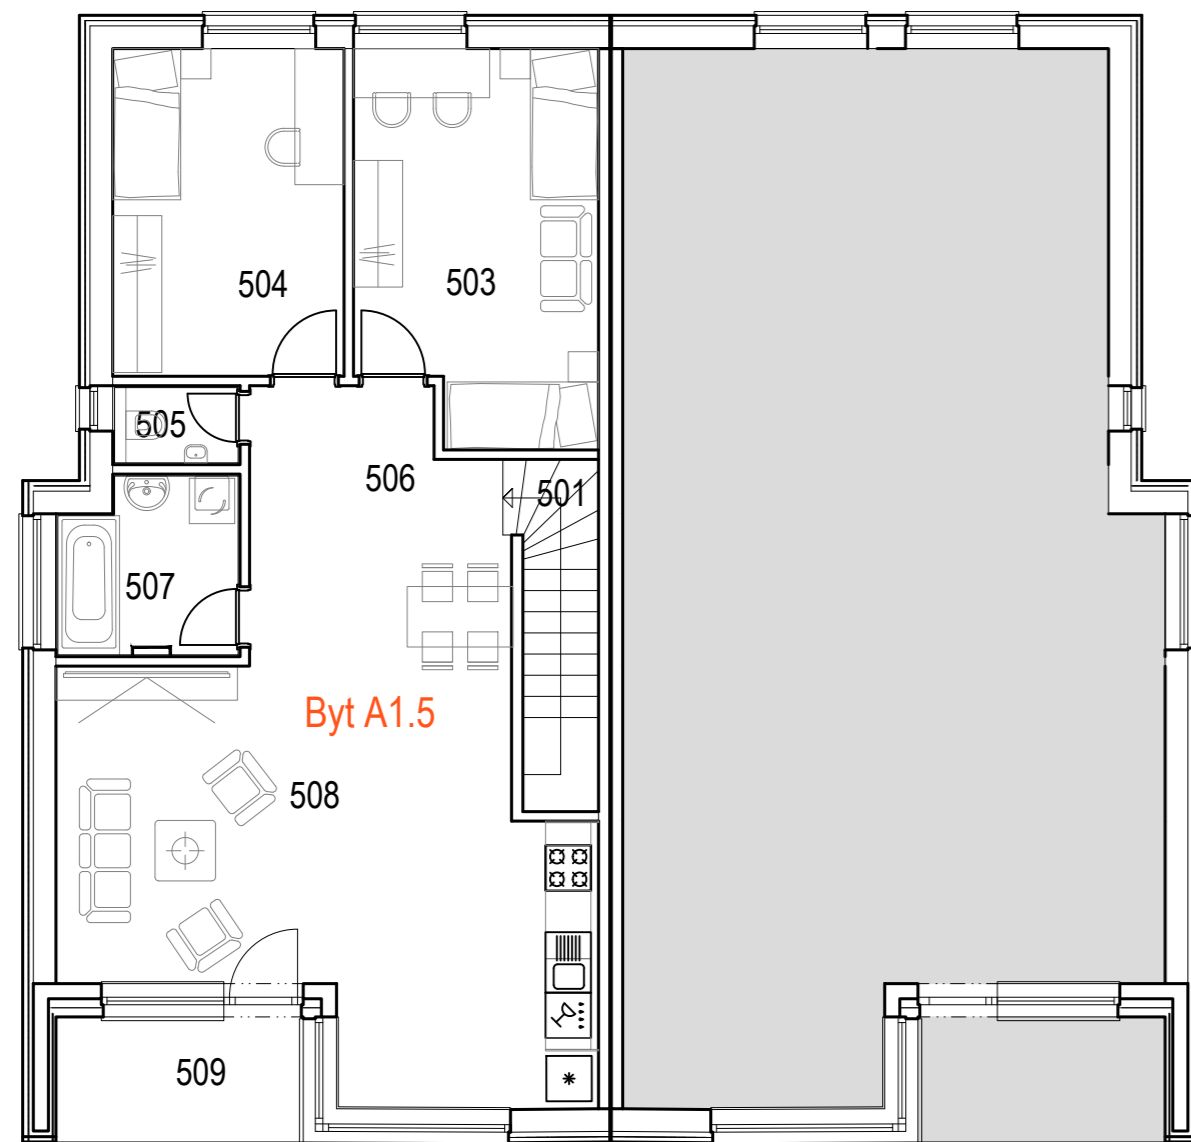

Rodinný dom "A" - 1.NP - schodisko do bytov 2.NP

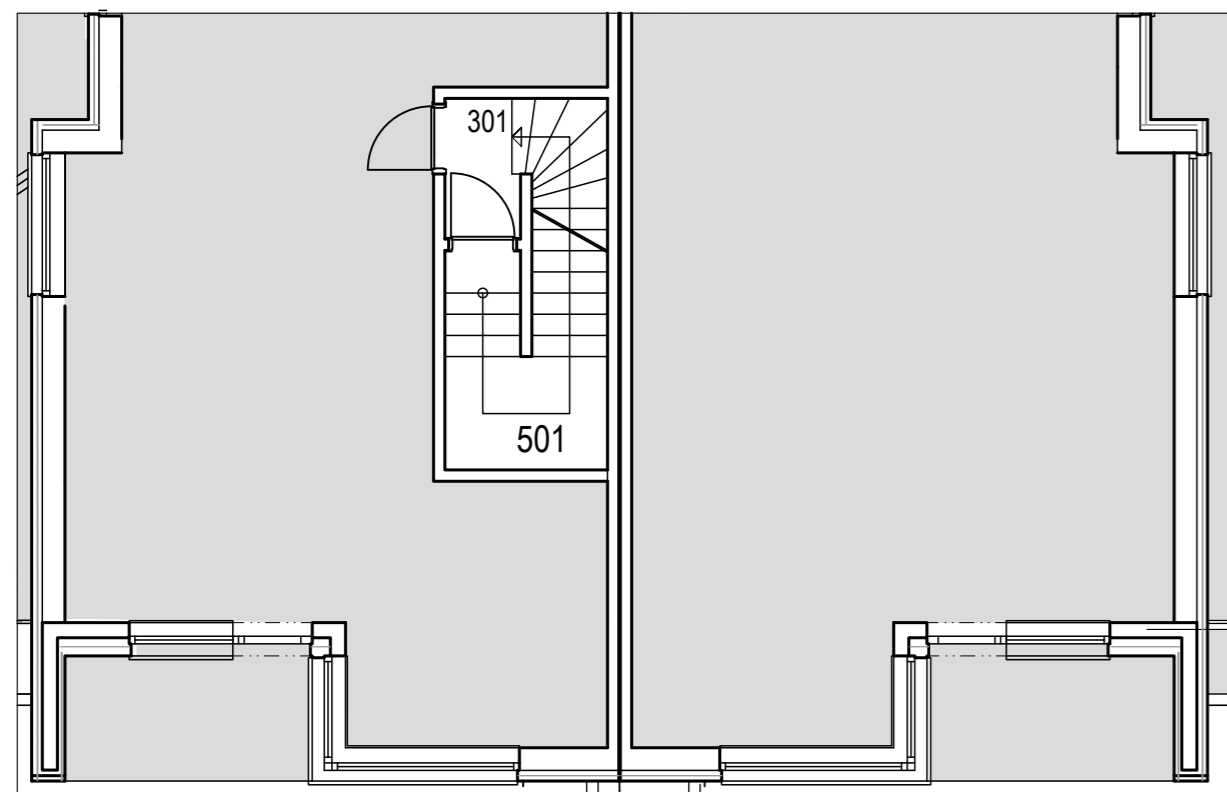


Rodinný dom "A" - Prízemie - sklady, parking

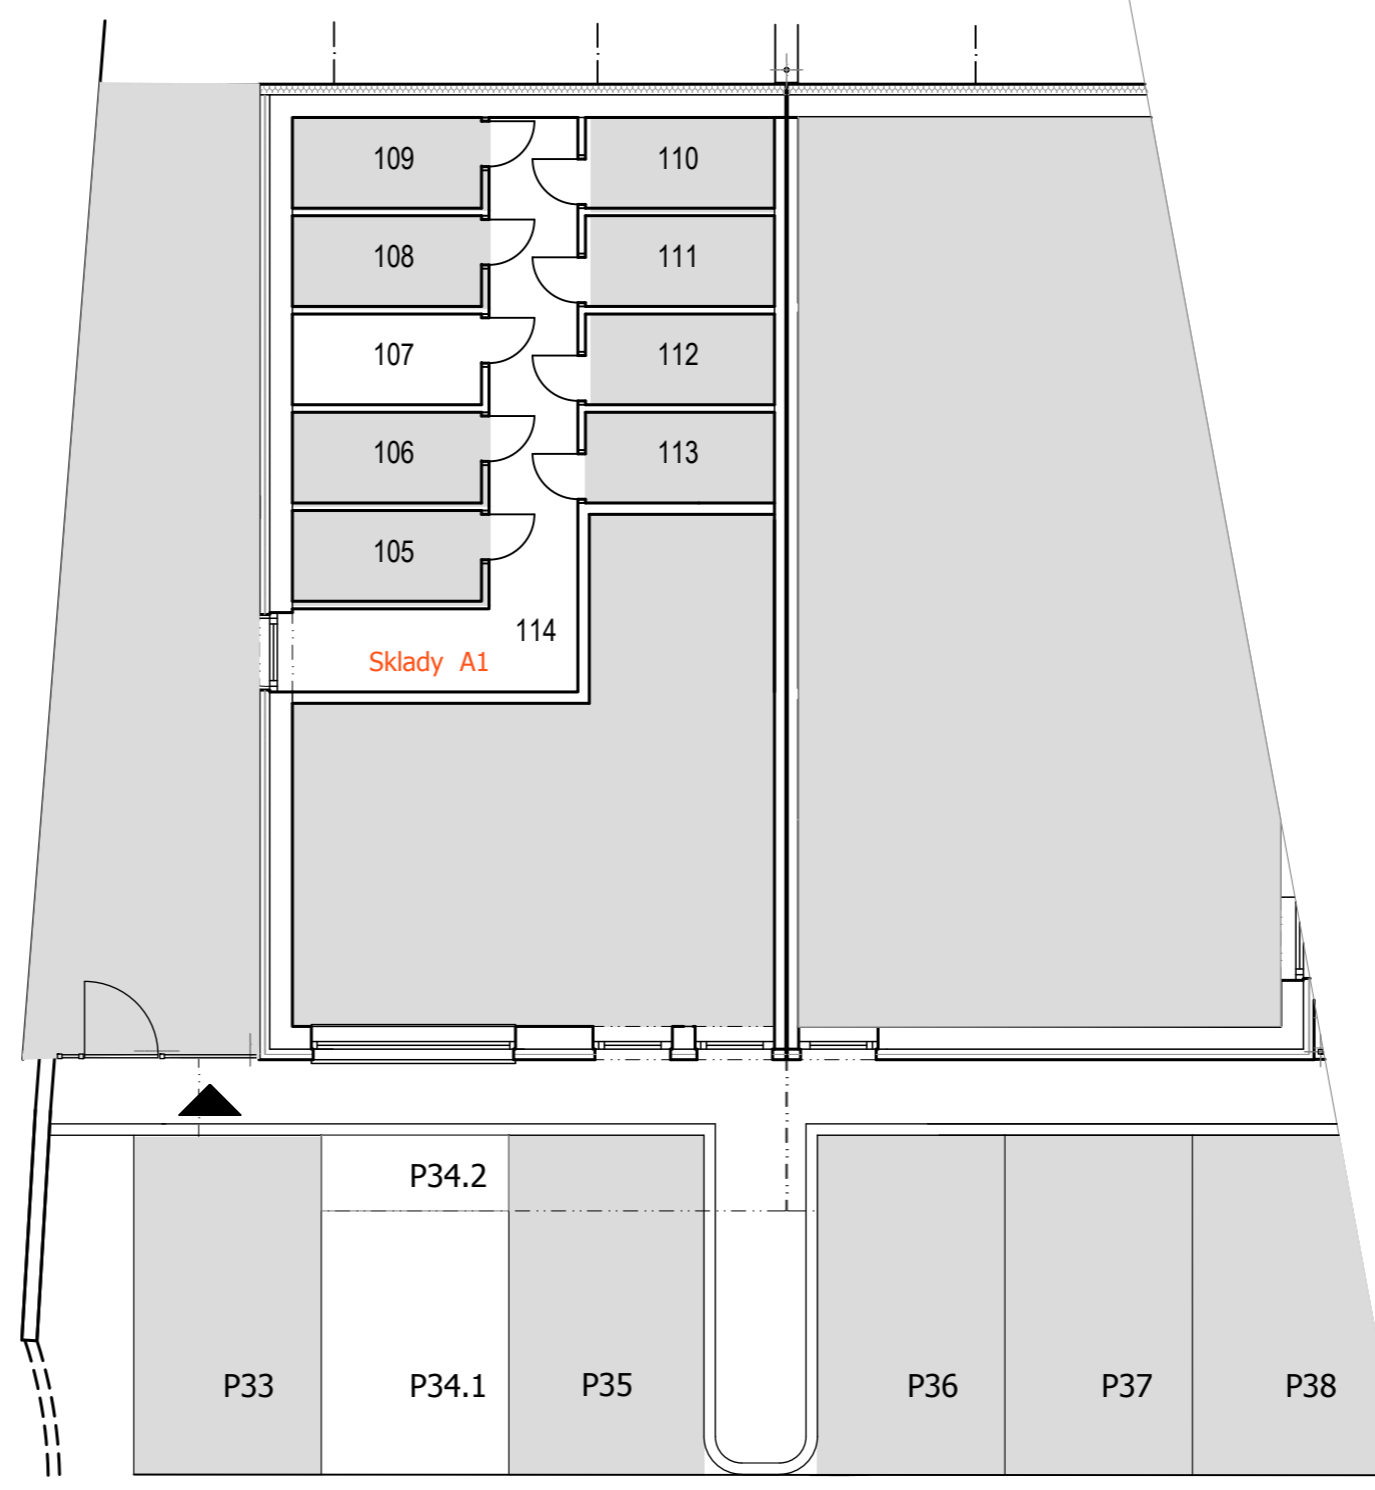

Byty - 3-izbové

Byt		A1.5
Dom	A	
Podlažie	2. poschodie	
Počet izieb	3	
Ozn.	Účel miestnosti	Plocha (m ²)
501	Schodisko z 1.NP	8,41
503	Spáľňa rodičov	15,72
504	Spáľňa detí	12,99
505	WC	1,85
506	Vstupná hala	14,98
507	Kúpeľňa	5,04
508	Obývacia izba s kuchyňou	28,64
Úžitková plocha bytu		87,63
107	Sklad	2,94
509	Lodžia	5,30
P34.1	Parkovacia plocha časť 1	8,62
P34.2	Parkovacia plocha časť 2 pod presahom domu A1	2,48
Spoločné priestory		
114	Chodba ku skladam	10,21
301	Schodisko bytu A1.3, A 1.5	4,56

— Hranica presahu domu nad pozemkom

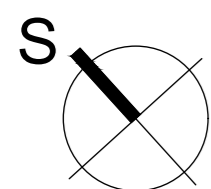

0 1 2 3 4 5 m

Riešenie zariadenia je ilustračné. Skutočné rozmery a plochy môžu vykazovať drobné odchýlky.

Revízia: 22.2.2023



Rodinný dom "A" - 2. poschodie

Príloha č. 1: Pôdorys Bytu č. A1.5 v dome A1 - 2.NP, sklad č. 107 v dome A1 a parkovacieho státia č. P34