




Dom "A" - 2.NP - byty 3-izbové

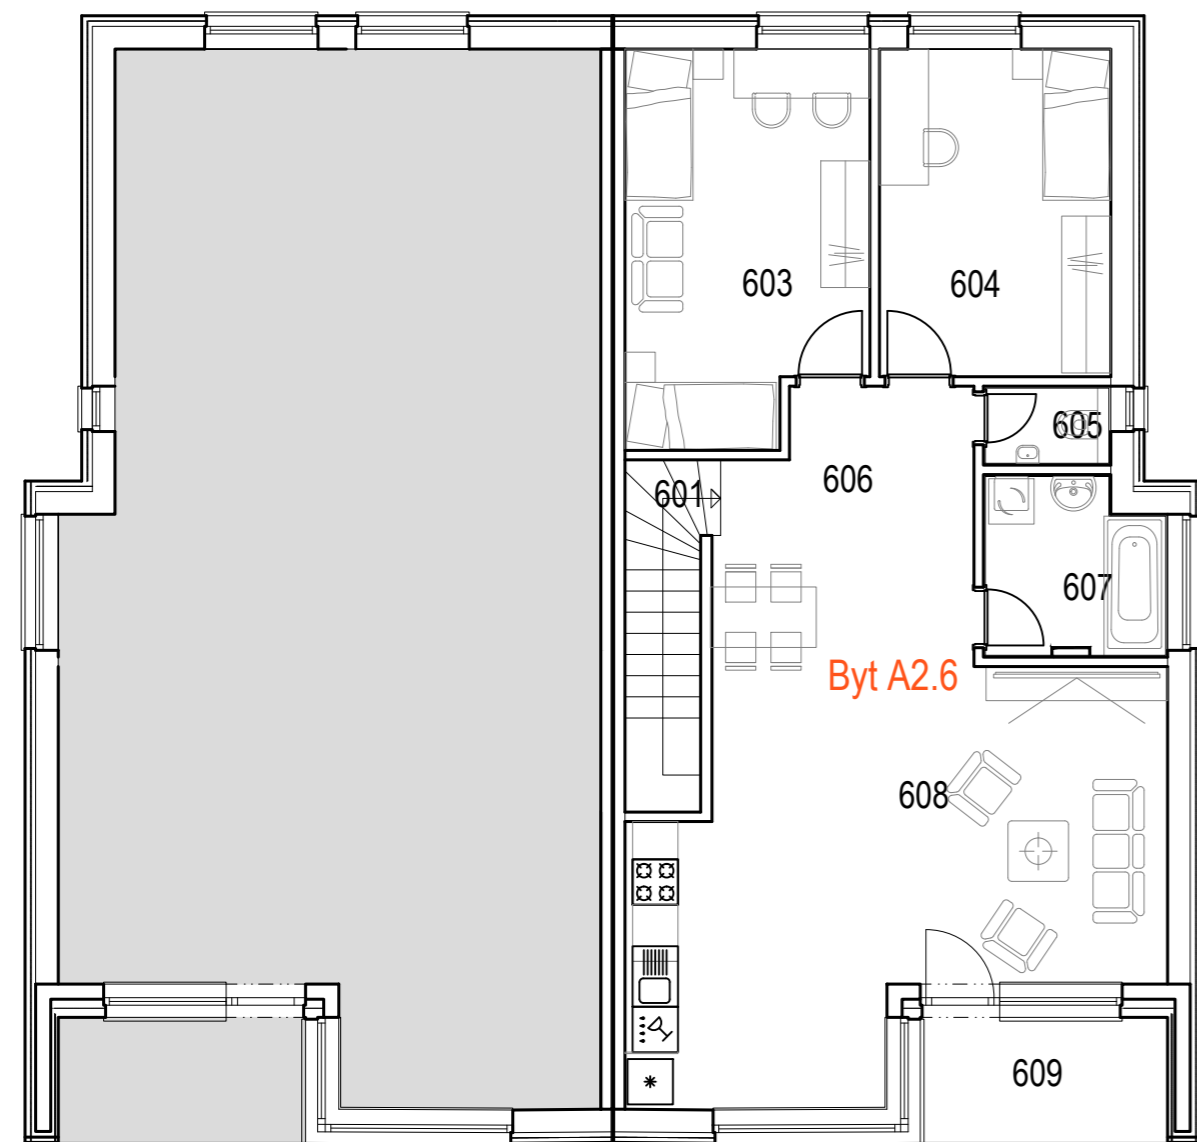

Rodinný dom "A" - 1.NP - schodisko do bytov 2.NP

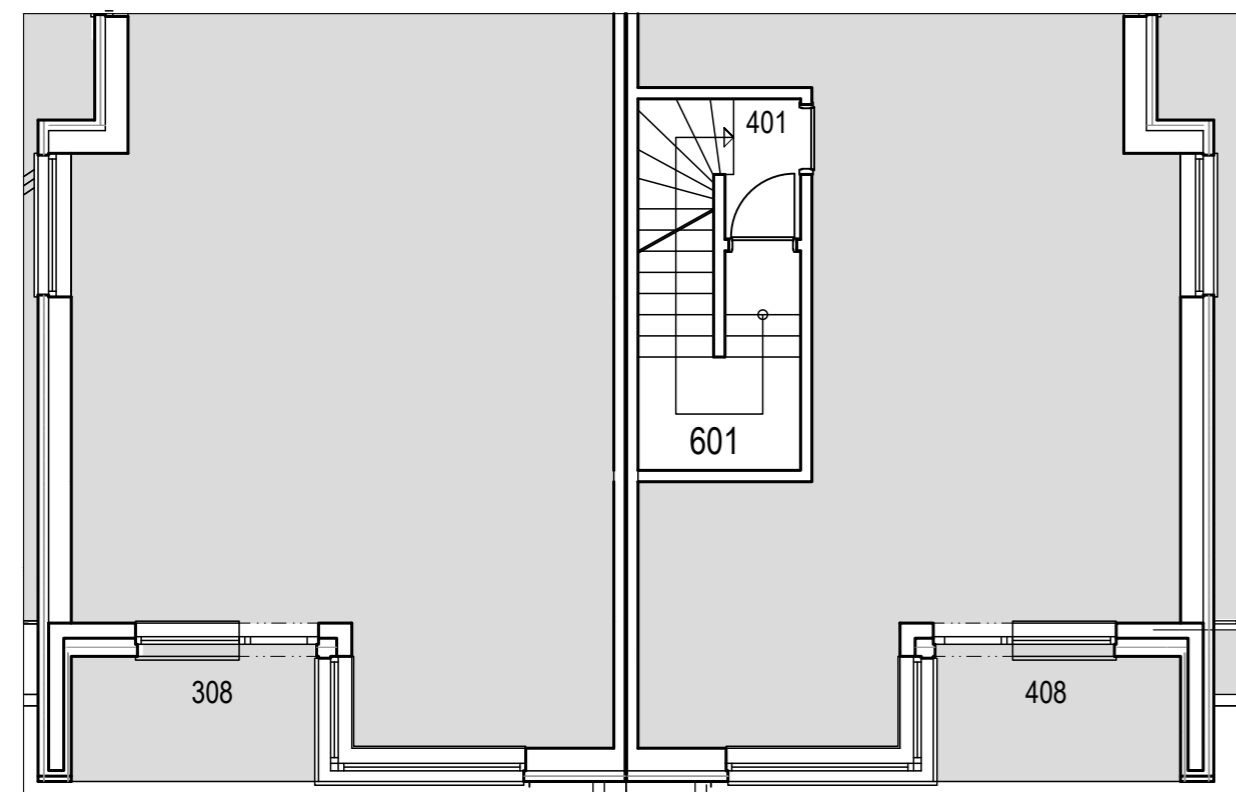

Rodinný dom "A" - Prízemie - sklady, parking

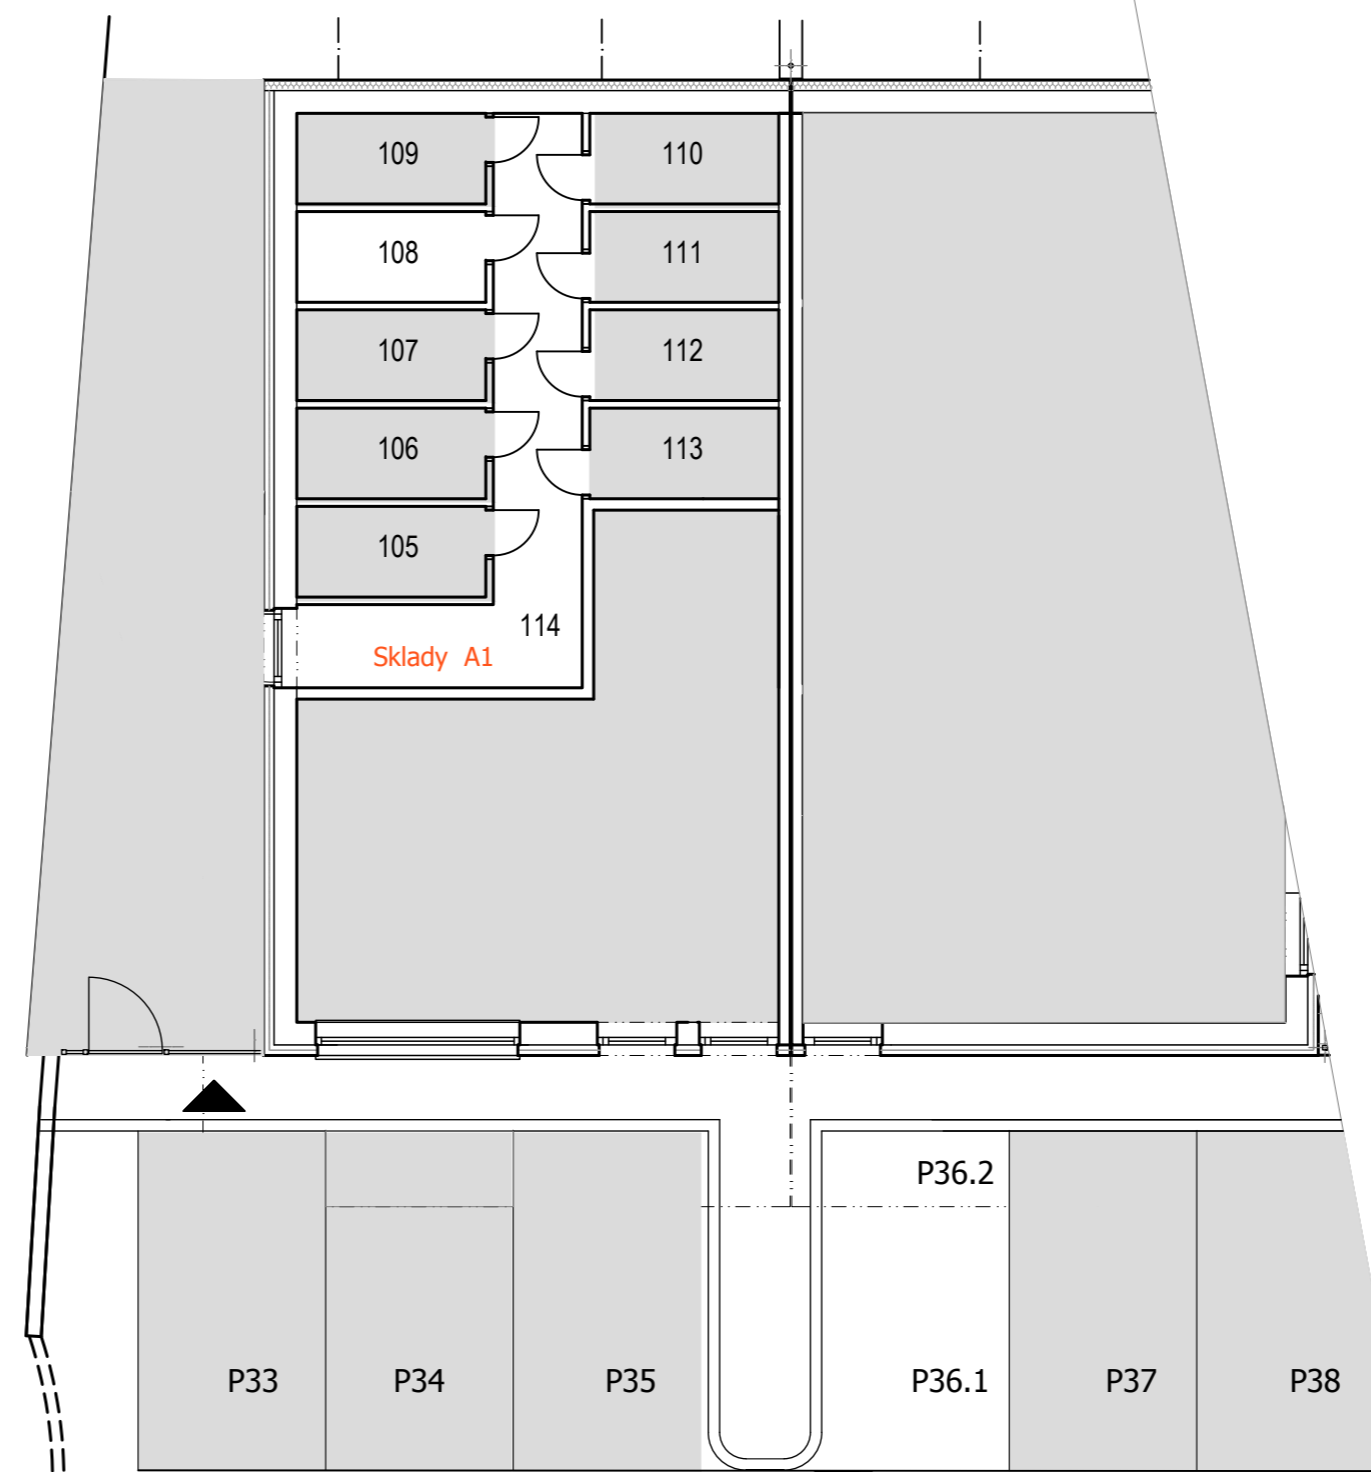

Byty - 3-izbové

Byt		A2.6
Dom	A	
Podlažie	2. poschodie	
Počet izieb	3	
Ozn.	Účel miestnosti	Plocha (m ²)
601	Schodisko z 1.NP	8,41
603	Spálňa rodičov	15,72
604	Spálňa detí	12,99
605	WC	1,72
606	Vstupná hala	14,98
607	Kúpeľňa	5,70
608	Obývacia izba s kuchyňou	28,64
Úžitková plocha bytu		88,16
108	Sklad	2,94
608	Lodžia	5,30
P36.1	Parkovacia plocha časť 1	8,18
P36.2	Parkovacia plocha časť 2 pod presahom domu A2	2,4
Spoločné priestory		
114	Chodba ku skladam	10,21
401	Schodisko bytu A1.3, A 1.5	4,56


— Hranica presahu domu nad pozemkom

Revízia: 7.11.2023



Rodinný dom "A" - 2. poschodie

Príloha č. 1: Pôdorys Bytu č. A2.6 v dome A2 - 2.NP, sklad č. 108 v dome A1 a parkovacieho státiá č. P36

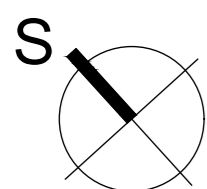

0 1 2 3 4 5 m

Riešenie zariadenia je ilustračné. Skutočné rozmery a plochy môžu vykazovať drobné odchýlky.