

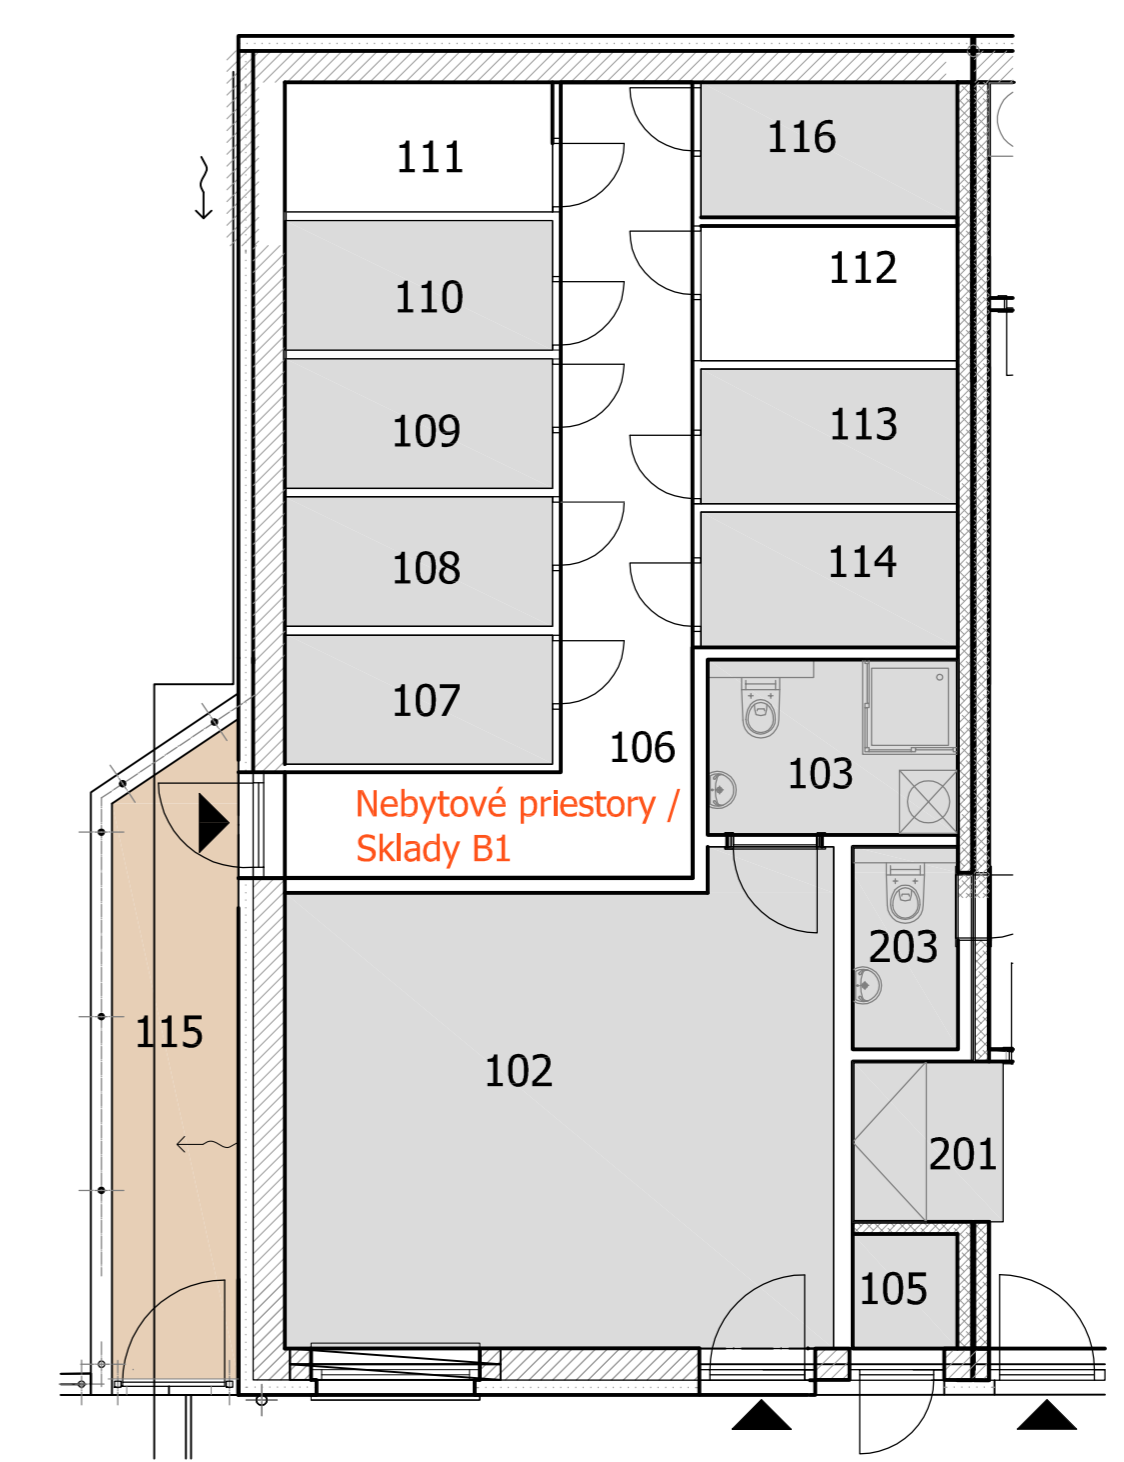


Byt <b>D1.3</b>			Byt <b>D2.4</b>		
Dom	D		Dom	D	
Podlažie	1. poschodie		Podlažie	1. poschodie	
Počet izieb	3		Počet izieb	3	
Ozn.	Účel miestnosti	Plocha (m <sup>2</sup> )	Ozn.	Účel miestnosti	Plocha (m <sup>2</sup> )
301	Vstupná hala	8,42	401	Vstupná hala	8,42
302	WC	1,83	402	WC	1,83
303	Spálňa rodičov	12,09	403	Spálňa rodičov	12,09
304	Kúpeľňa	6,42	404	Kúpeľňa	6,42
305	Sklad	2,79	405	Sklad	2,79
306	Spálňa detí	14,63	406	Spálňa detí	14,63
307	Obývacia izba s kuchyňou	32,64	407	Obývacia izba s kuchyňou	32,64
Úžitková plocha bytu		78,75	Úžitková plocha bytu		78,75
111	Sklad	3,00	112	Sklad	3,00
308	Lodžia	6,22	408	Lodžia	6,22

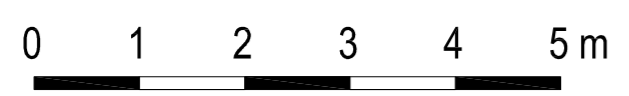

Rodinný dom "B" - Prízemie

Rodinný dom "D" - 1. poschodie

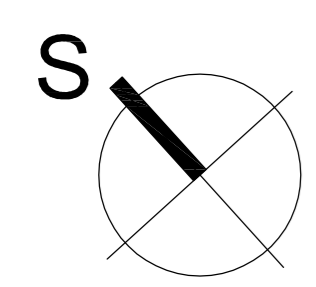

Riešenie zariadenia je ilustračné. Skutočné rozmery a plochy môžu vykazovať drobné odchýlky.